RZUT PARTERU

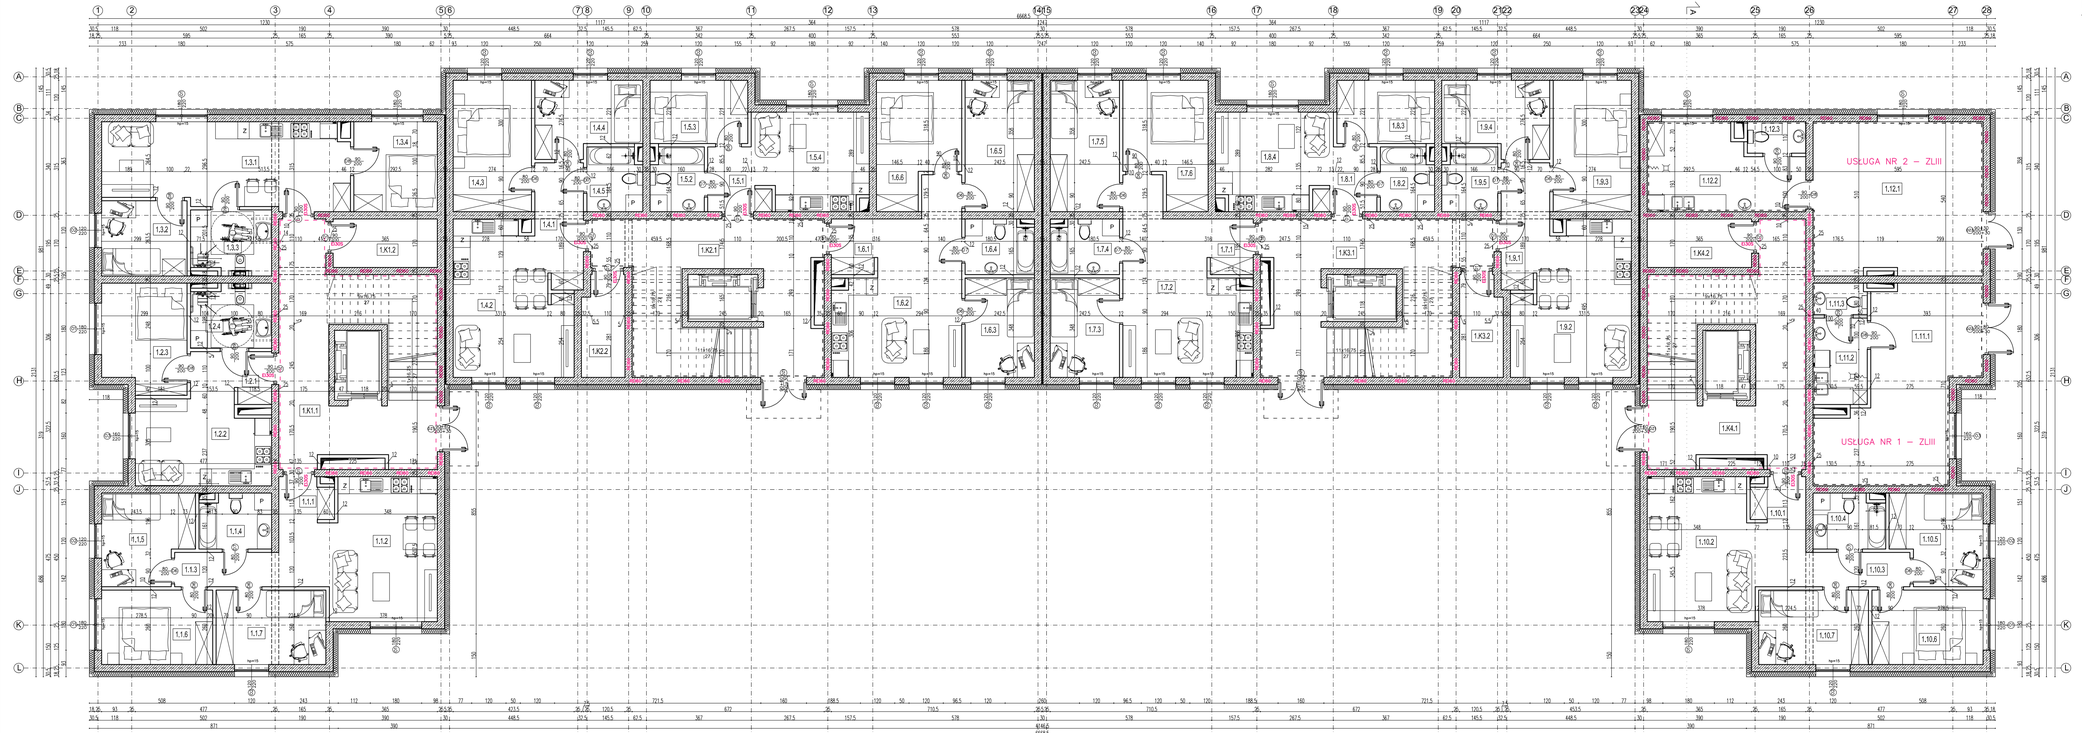

UWAGA!

1. Rysunki architektury należy rozpatrywać łącznie z pozostałymi rysunkami, opisami i projektami branżowymi.
2. Projekt stanowi opracowanie łączne i należy go rozpatrywać całościowo.
3. Elementy nie ujęte na rysunkach, a ujęte w opisie lub odwrotnie, należy traktować tak jakby były ujęte w obu częściach dokumentacji projektowej.
4. Wszystkie podane wymiary, poziomy i specyfikacje należy zweryfikować na budowie. I przed dokonaniem zamówień.
5. Przed zamówieniem stolarki wymiary otworów należy sprawdzić na budowie.
6. Do wykonywania należy stosować materiały i wyroby dopuszczone do obrotu i stosowania w budownictwie na terenie RP i EU, posiadające odpowiednie atesty
7. Całość prac należy wykonać zgodnie z zasadami sztuki budowlanej, obowiązującymi przepisami sanitarnymi, BHP i PPOŻ, obowiązującymi polskim normami, normami branżowymi, sztukami producentów oraz obowiązującymi warunkami wykonania i odbioru robót.
8. Elementy drewniane należy zabezpieczyć środkiem owadobójczym i grzybobójczym, a także zabezpieczyć przeciwogniowo preparatem ognioochronnym.
9. Wszystkie wątpliwości i rozbieżności należy konsultować z projektantem.

ZESTAWIENIE POWIERZCHNI POSTEP	
NR POM. / NR/ETAŁ/SEKTOR	POWIERZCHNIA [m²]
MIESZKANIE NR 1	
1.1.1 SYPIAWNIA	9,85
1.1.2 SALON+ANEKS KUCHENNY	33,63
1.1.3 HOLL	4,75
1.1.4 ŁAZIENKA	4,33
1.1.5 HOLL	9,61
1.1.6 HOLL	10,12
1.1.7 HOLL	10,05
SUMA	84,33
MIESZKANIE NR 2	
1.2.1 SYPIAWNIA	2,19
1.2.2 SALON+ANEKS KUCHENNY	31,32
1.2.3 HOLL	11,61
1.2.4 ŁAZIENKA	4,33
SUMA	51,75
MIESZKANIE NR 3	
1.3.1 SALON+ANEKS KUCHENNY	24,57
1.3.2 HOLL	7,85
1.3.3 SYPIAWNIA	9,85
1.3.4 ŁAZIENKA	5,51
SUMA	48,51
MIESZKANIE NR 4	
1.4.1 SYPIAWNIA	9,64
1.4.2 SALON+ANEKS KUCHENNY	33,63
1.4.3 HOLL	11,61
1.4.4 HOLL	5,30
1.4.5 ŁAZIENKA	4,33
SUMA	53,20
MIESZKANIE NR 5	
1.5.1 SYPIAWNIA	9,85
1.5.2 ŁAZIENKA	4,33
1.5.3 HOLL	7,85
1.5.4 SALON+ANEKS KUCHENNY	33,63
SUMA	55,67
MIESZKANIE NR 6	
1.6.1 SYPIAWNIA	9,64
1.6.2 SALON+ANEKS KUCHENNY	31,32
1.6.3 HOLL	11,61
1.6.4 HOLL	5,30
1.6.5 ŁAZIENKA	4,33
SUMA	52,43
MIESZKANIE NR 7	
1.7.1 SYPIAWNIA	9,64
1.7.2 SALON+ANEKS KUCHENNY	31,32
1.7.3 HOLL	11,61
1.7.4 ŁAZIENKA	4,33
SUMA	52,43
MIESZKANIE NR 8	
1.8.1 SYPIAWNIA	9,85
1.8.2 ŁAZIENKA	4,33
1.8.3 HOLL	7,85
1.8.4 SALON+ANEKS KUCHENNY	33,63
SUMA	55,67
MIESZKANIE NR 9	
1.9.1 SYPIAWNIA	9,64
1.9.2 SALON+ANEKS KUCHENNY	31,32
1.9.3 HOLL	11,61
1.9.4 ŁAZIENKA	4,33
1.9.5 HOLL	5,30
SUMA	52,43
MIESZKANIE NR 10	
1.10.1 SYPIAWNIA	9,85
1.10.2 SALON+ANEKS KUCHENNY	33,63
1.10.3 SYPIAWNIA	9,85
1.10.4 ŁAZIENKA	4,73
1.10.5 HOLL	10,05
1.10.6 HOLL	10,12
1.10.7 HOLL	10,05
SUMA	84,33
LOKAL USŁUGOWY NR 1	
1.11.1 CZĘŚĆ USŁUGOWA	89,35
1.11.2 ANEKS KUCHENNY	1,74
1.11.3 ŁAZIENKA	4,33
SUMA	95,42
LOKAL USŁUGOWY NR 2	
1.12.1 CZĘŚĆ USŁUGOWA	91,13
1.12.2 ANEKS KUCHENNY	14,12
1.12.3 ŁAZIENKA	4,33
SUMA	99,46
GARAŻ NR 1	
1.K1.1 MIEJSCA NADZIEMNE	15,96
1.K1.2 NADZIEMNE	6,21
SUMA	80,17
GARAŻ NR 2	
1.K2.1 MIEJSCA NADZIEMNE	15,79
1.K2.2 NADZIEMNE	5,29
SUMA	86,05
GARAŻ NR 3	
1.K3.1 MIEJSCA NADZIEMNE	15,79
1.K3.2 NADZIEMNE	6,21
SUMA	86,05
GARAŻ NR 4	
1.K4.1 MIEJSCA NADZIEMNE	15,96
1.K4.2 NADZIEMNE	6,21
SUMA	80,17
SUMA MIESZKALNA	**753,52**
SUMA CZĘŚĆ USŁUGOWA	**184,88**
SUMA CZĘŚCI WSPÓLNE	**256,94**
ŁĄCZNA POWIERZCHNIA UŻYTKOWA MIESZKALNA	**938,40**
ŁĄCZNA POW. UŻYTKOWA KOMERCJALNE	**741,76**

JN PROJEKT Joanna Nytko
ul. Szujskiego 23/17,
33-100 Tarnów
tel. 505 130 696

Stadium: PROJEKT BUDOWLANY	Temat opracowania: BUDOWA BUDYNKU MIESZKALNEGO WIELORODZINNEGO WRAZ Z CZĘŚCIĄ USŁUGOWĄ, Z INSTALACJAMI WEWNĘTRZNYMI I INSTALACJĄ FOTOWOLTAICZNĄ ORAZ ZAGOSPODAROWANIEM TERENU, W TYM ZEWNĘTRZNYMI DOCIĄGAMI INSTALACJI WODY, KANALIZACJI SANITARNEJ, KANALIZACJI DESZCZOWEJ, GAZOWEJ, ELEKTRYCZNEJ ORAZ PRZEBUDOWĄ SIECI GAZOWEJ ŚREDNIEJ, WRAZ Z DOJAZDAMI I DOJŚCIAMI ORAZ MIEJSCAMI POSTOJOWYMI NA DZIAŁKACH NR 2024/2, 2024/3, 2024/5, 2024/6, 629/4 W DYNOWIE,
Branża ARCHITEKTURA	Tytuł rysunku: RZUT PARTERU

Stanowisko	Imię i nazwisko	Uprawnienia / specjalność	Podpis
PROJEKTANT: branża architektoniczna	dr inż. arch. WITOLD PRĘTKI	Upr. w specjalności architektonicznej Nr: 295/90/WW	
SPRAWDZAJĄCY: branża architektoniczna	mgr inż. arch. ZBIGNIEW SIPIORA	Upr. w specjalności architektonicznej Nr WZI-MB-8346/77/90	

Data opracowania	Skala:	Nr rys.:	Nr egz.:
GRUDZIEŃ 2022	1:100	A+2	1